

**社会资本総合整備計画書（重点計画）  
防災・安全交付金**

**（山形県山形市 水道）**

**令和7年12月3日**

## 社会資本総合整備計画 防災・安全交付金

令和07年11月28日

計画の名称	山形市における災害にまけない強靭な水道の構築（重点計画）											
計画の期間	令和07年度～令和09年度（3年間）											重点配分対象の該当 <input checked="" type="checkbox"/>
交付対象	山形市											
計画の目標	地震等の災害にまけない水道を整備し、安全・安心な暮らしを実現する。											
全体事業費（百万円）	合計（A + B + C + D）	310	A	305	B	0	C	5	D	0	効果促進事業費の割合 C / ( A + B + C + D )	1.61 %

番号	計画の成果目標（定量的指標）				定量的指標の現況値及び目標値			
	定量的指標の定義及び算定式				当初現況値	中間目標値	最終目標値	
	R7当初			R9末				
1	送水管耐震適合率を54.0%（R6末）から56.9%に増加させる。 送水管の耐震適合率（%） 耐震適合済み送水管延長（m）/全送水管延長（m）		54%	%				56%
2	重要施設配水管の耐震適合率を68.6%（R6末）から69.3%に増加させる。 重要施設配水管の耐震適合率（%） 重要施設配水管の耐震適合済み配水管管路延長（km）/重要施設配水管全管路延長（km）		68%	%				69%

備考等	個別施設計画を含む	-	国土強靭化を含む	<input checked="" type="radio"/>	定住自立圏を含む	-	連携中枢都市圏を含む	-	流域水循環計画を含む	-	地域再生計画を含む	-
-----	-----------	---	----------	----------------------------------	----------	---	------------	---	------------	---	-----------	---


山形市国土強靭化地域計画に基づき実施される要素事業：A07-001、A07-002、A07-003、A07-004、C07-001

A 基幹事業																			
基幹事業（大）	番号	事業種別	地域種別	交付対象	直接間接	事業者	種別1	種別2	要素となる事業名 (事業箇所)	事業内容 (延長・面積等)	市区町村名 / 港湾・地区名	事業実施期間（年度）					全体事業費 (百万円)	費用便益比	個別施設計画 策定状況
		一體的に実施することにより期待される効果											R07	R08	R09	R10	R11		
		備考																	
水道・下水道事業	A07-001	水道	一般	山形市	直接	山形市	-	-	熊の前配水場移転更新事業 (送水管の耐震化)	ダクタイル鋳鉄管(GX形) 300 L = 131m	山形市						17	-	
		水道	一般	山形市	直接	山形市	-	-	熊の前配水場移転更新事業 (緊急遮断弁の設置)	緊急遮断弁・操作盤一式	山形市						20	-	
	A07-002																		
		水道	一般	山形市	直接	山形市	-	-	熊の前配水場移転更新事業 (配水管の耐震化)	ダクタイル鋳鉄管(GX形) 400 L = 633m 減圧弁一式	山形市						153	-	
	A07-003	水道	一般	山形市	直接	山形市	-	-	重要施設配水管耐震化事業	ダクタイル鋳鉄管(GX形) 100~200mm L = 676m 、路面復旧 A = 1860m2	山形市						115	-	
		小計															305		
	A07-004																		
		合計															305		

C 効果促進事業


## 事前評価チェックシート


計画の名称： 山形市における災害にまけない強靭な水道の構築（重点計画）

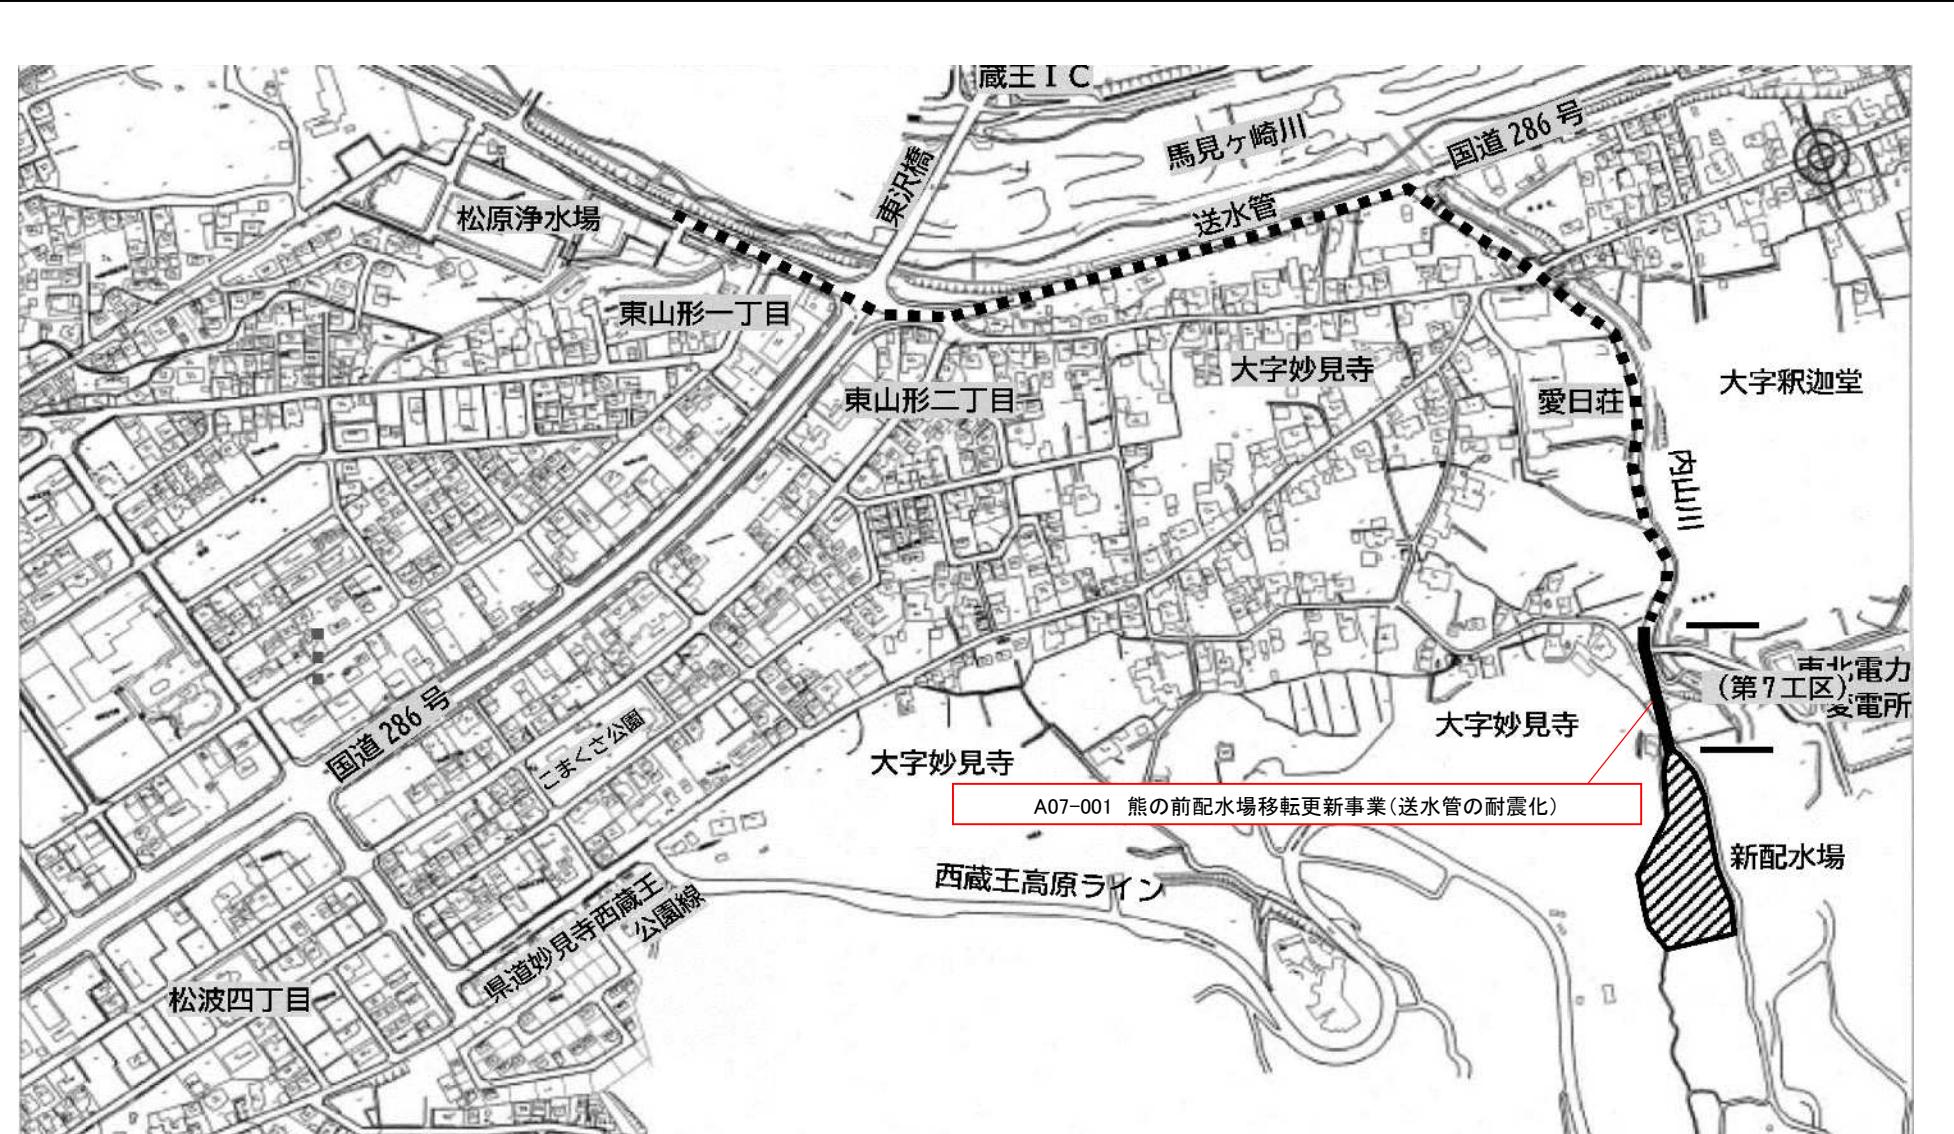
計画の名称	山形市における災害にまけない強靭な水道の構築（重点計画）		
計画の期間	令和7年度～令和9年度（3年間）	交付対象	山形市
			
<p>A07-001 熊の前配水場移転更新事業(送水管の耐震化)</p>			
整備済区間	■ ■ ■ ■ ■ ■ ■	縮尺：1/5000	2023/09/15 52-25

計画の名称	山形市における災害にまけない強靭な水道の構築（重点計画）		
計画の期間	令和7年度～令和9年度（3年間）	交付対象	山形市

## 新配水場計画平面図

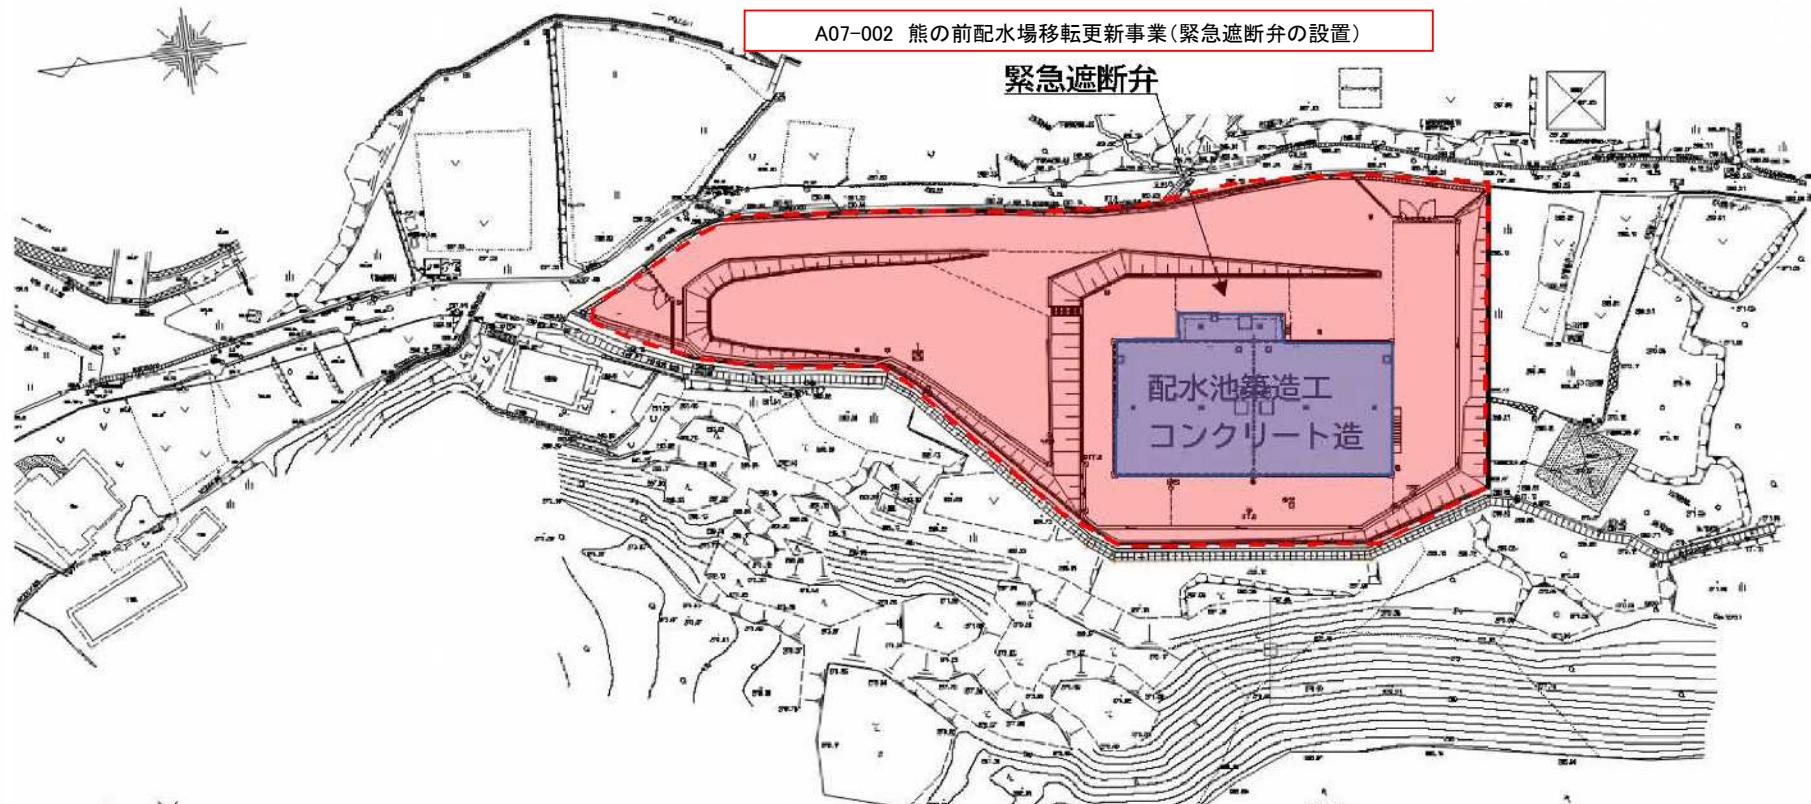

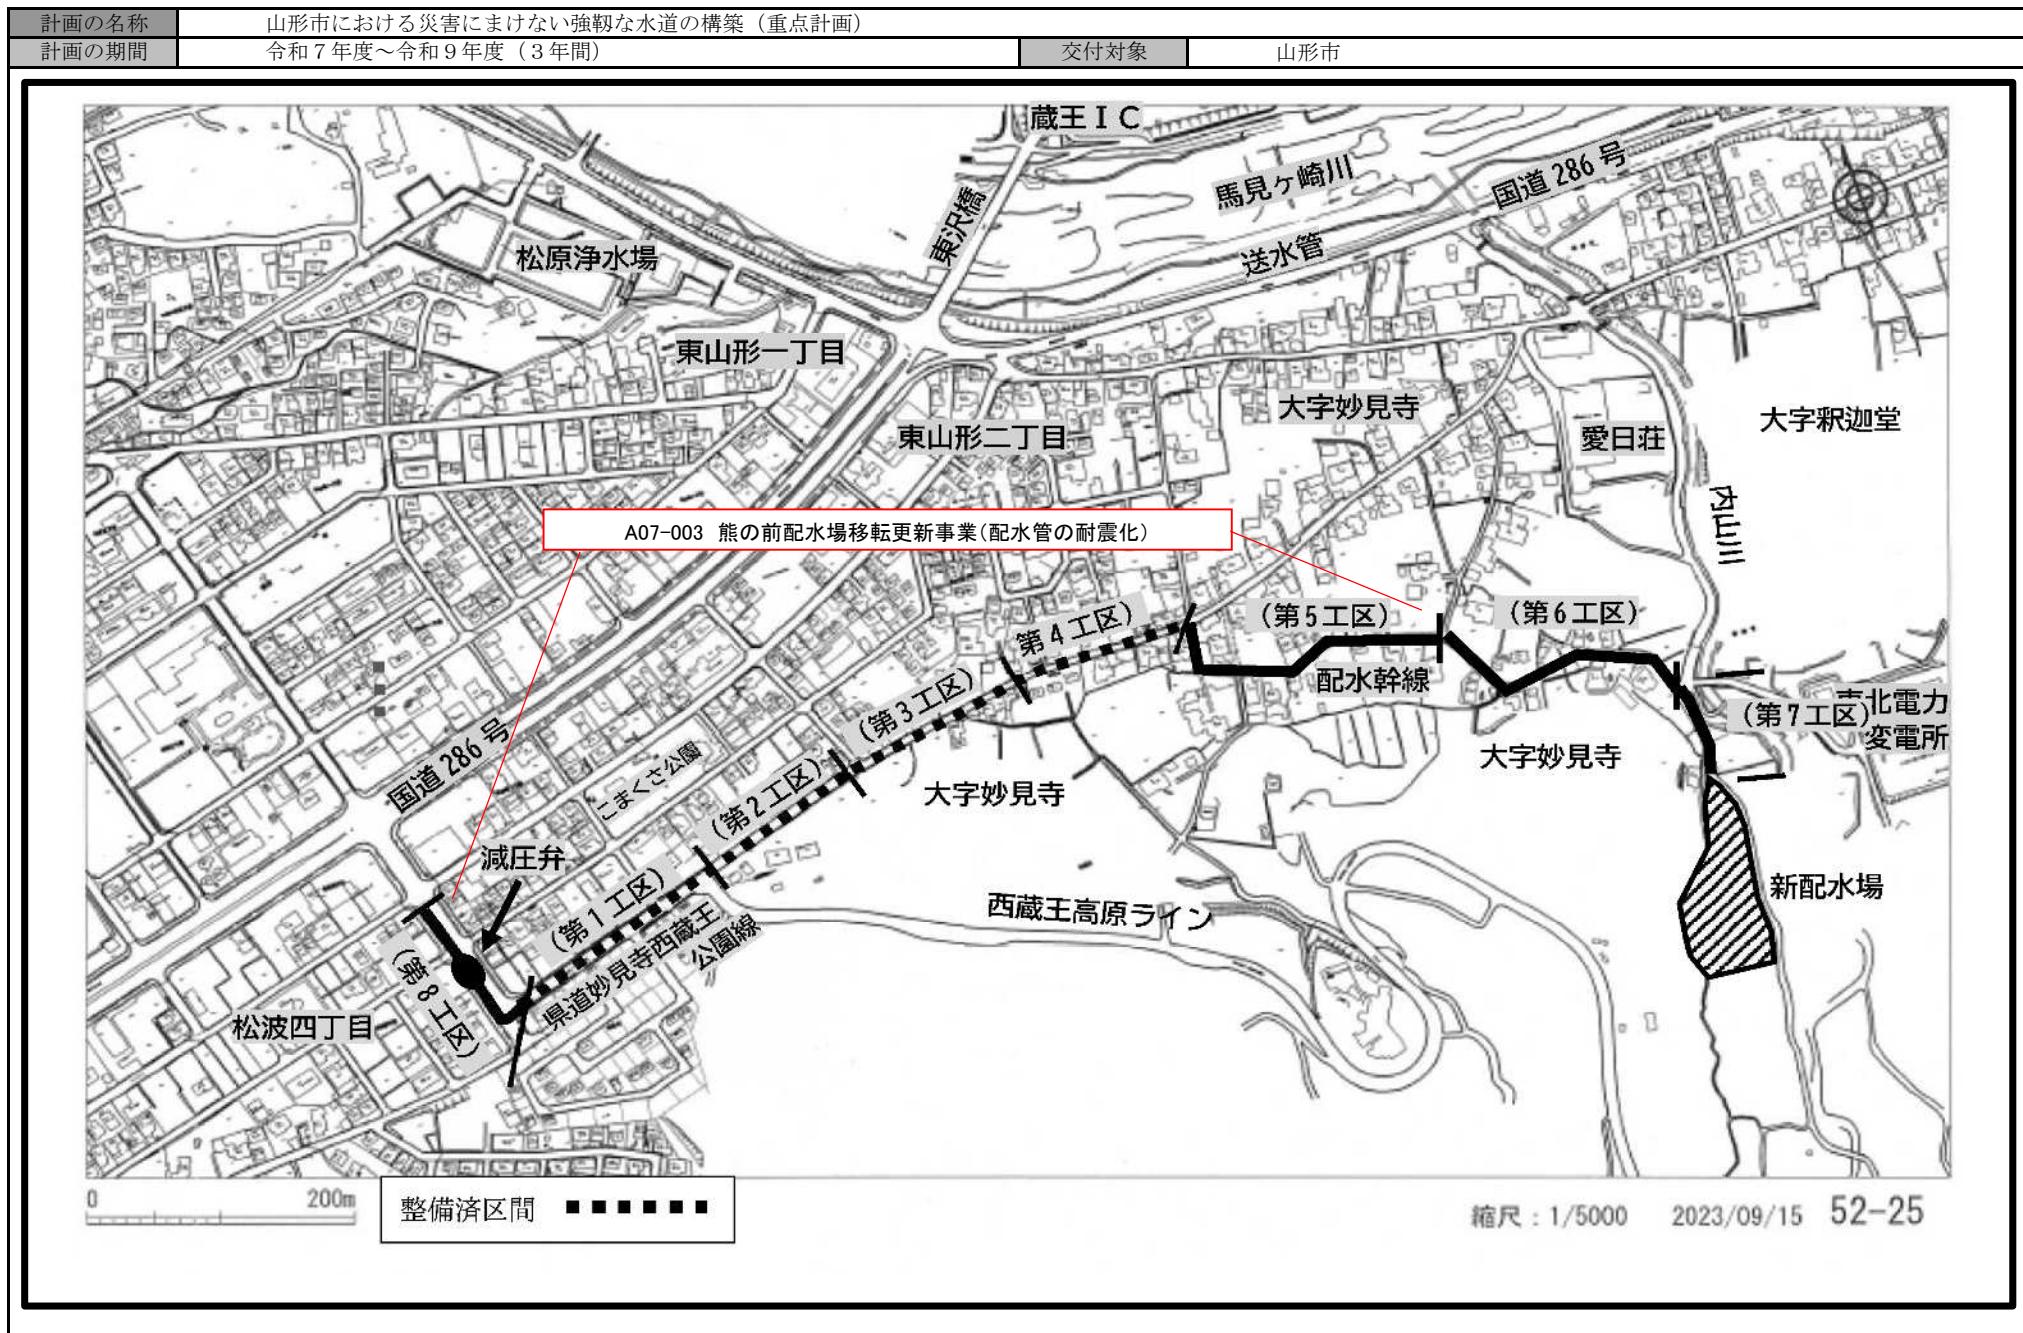

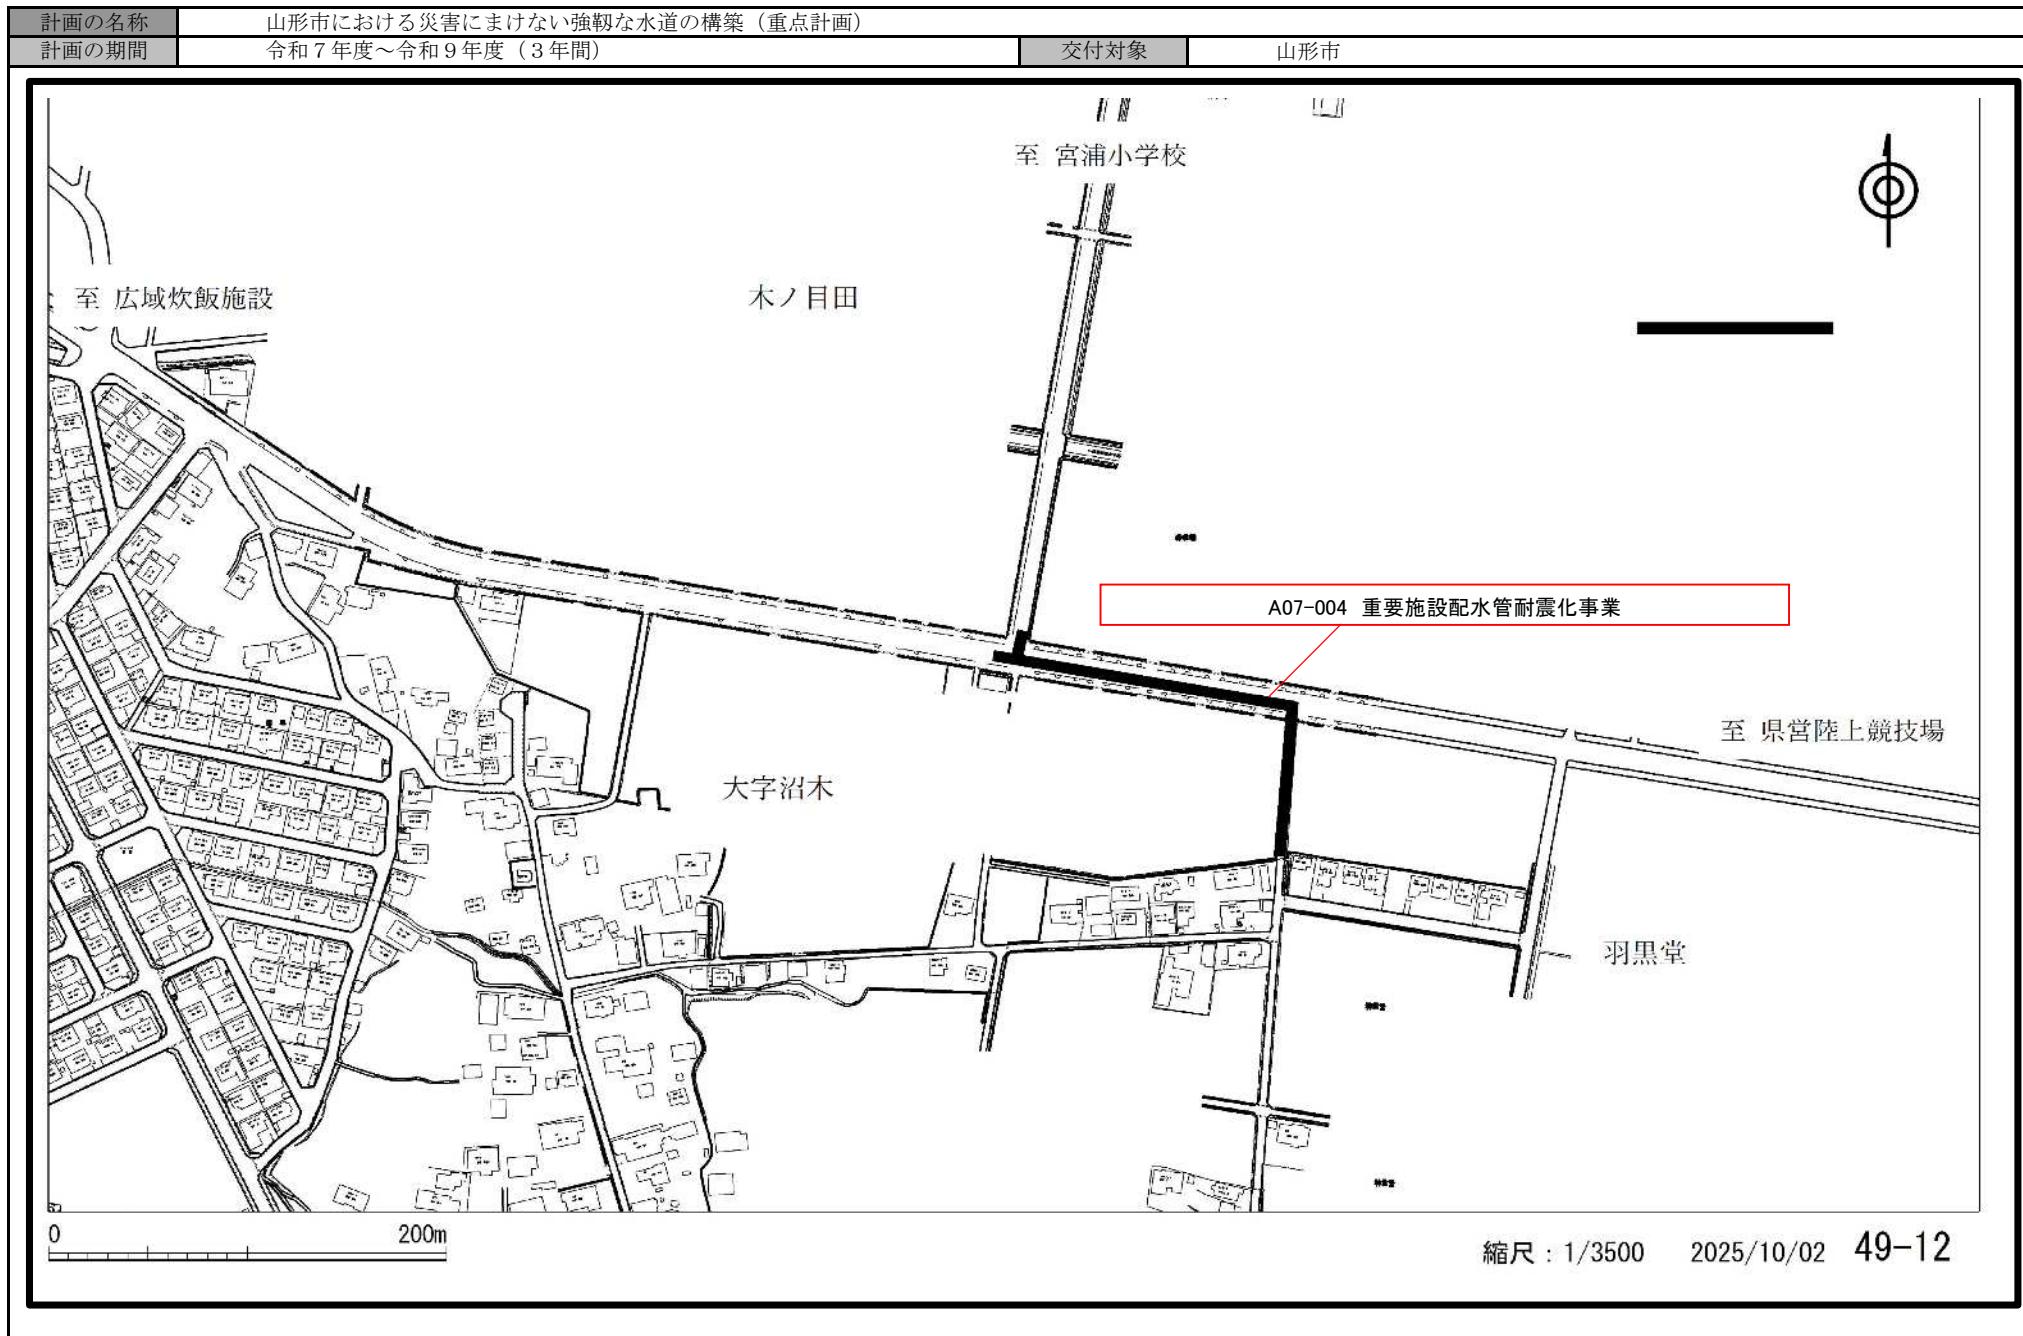

計画の名称	山形市における災害にまけない強靭な水道の構築（重点計画）
計画の期間	令和7年度～令和9年度（3年間）
交付対象	山形市

